

woj. łódzkie
powiat wieluński
gm. Wieluń
wieś Dąbrowa
dz. 722/4

MAPA DO CELÓW PROJEKTOWYCH skala 1:500

z geodezyjną inwentaryzacją urządzeń podziemnych

Wykonana na podstawie mapy sytuacyjno-wysokościowej w skali 1:1000, sekcja 131.412.134, mapy w skali 1:500 sekcja 131.412.134.1, 131.412.134.3 oraz pomiaru uzupełniającego wykonanego w czerwcu 2008 r. przez Usługi Geodezyjne s.c. Bożena i Mariusz Łuczak

Granica ustalona protokołem granicznym w op. 095.4-1102/98 oraz wg op. ewidencji gruntów. Nie wyklucza się istnienia w terenie innych przewodów o których brak informacji. Wynika to z zaszczytów historycznych lub niedopełnienia przepisów zgłoszenia do inwentaryzacji. (Prawo Geodezyjne i Kartograficzne Dz. U. 30/1989 par. 163 z póź. zm.)

Układ poziomy "1965" Układ pionowy "Kronsztadt 1960"
Mapa aktualna na dzień 13.06.2008 r.

Wykonawca:

USŁUGI GEODEZYJNE s.c.
Bożena i Mariusz Łuczak
98-300 Wieluń, ul. Ł. Orzeszkowej
tel.(43) 843 18 01 kom. 0-605 080 512
USŁUGI GEODEZYJNE s.c.
Bożena Łuczak i Mariusz Łuczak
98-300 Wieluń, ul. Ł. Orzeszkowej 20
tel. 843 18 01, kom. 0-605 080 512
NIP 652-19-26-059

Kierownik roboty

Bożena Łuczak
nr upr. 10846

GEODETA UPRAWNIENY

Bożena Łuczak
nr upraw. 10846


Powiatowy Ośrodek Dokumentacji Geodezyjnej i Kartograficznej w Wieluńsku
W obszarze oznaczonym linią czerwoną dokonano aktualizacji treści mapy zasadniczej, DOKUMENTU z pomiaru uzupełniającego z 03.07.2008 r. zasobu powiatowego w dniu 03.07.2008 r. i stanowiącym załącznik do mapy zasadniczej z 03.07.2008 r.

1806-2887/2008

Wieluń 3.07.2008
Materiał nr 455/2008

Z up. ...
Bożena Łuczak
nr upraw. 10846

Skic lokalizacji 1:50 000

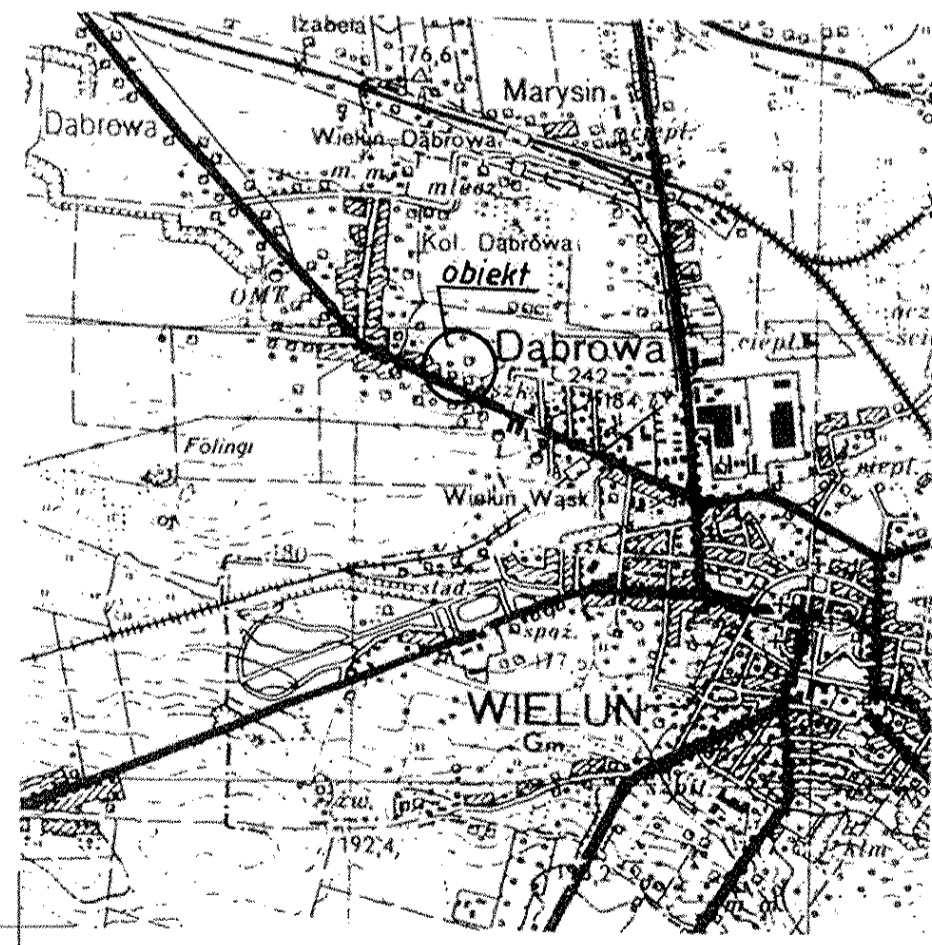

Projektowane obiekty budowlane - ZUD			
Projektowany obiekt	Nr uzyskania	Data	Podpis
przyłącze kablowe nr	95/2006	24.06.2008	Bożena Łuczak
	365/2007		



PROJEKT ZAGOSPODAROWANIA TERENU

ADRES: DĄBROWA, dz. nr geod. 722/4;
INWESTOR: MIEJSKO - GMINNY OŚRODEK POMOCY SPOŁECZNEJ WIELUŃ ul. OKULNA 7,

Lp.	PRZEZNACZENIE OBIEKTU	STAN
1	PAWILON DO ĆWICZEŃ REKREACYJNO-REHABILITACYJNYCH - HIPOTERAPII	PROJEKTOWANY
2		
3		
4		
5		
6		
7		
8		
9		
10		
11		

- OZNACZENIA:**
- BUDYNEK PROJEKTOWANY
 - BUDYNEK ISTNIEJĄCY MUROWANY
 - BUDYNEK DO REALIZACJI W PERSPEKTYWIE
 - BUDYNEK DO ROZBIÓRKI
 - GRANICE DZIAŁKI
 - WODOCIĄG
 - KANAL SANITARNA
 - LINIA NAPOWIETRZNA NN
 - LINIA TELEFONICZNA
 - OGRODZENIE TERENU
 - STUDNIA
 - ZBIORNIK ŚCIEKÓW

BILANS TERENU:

POWIERZCHNIA OPRACOWYWANEJ DZIAŁKI:	-4191,7 m ²	
POWIERZCHNIA ZABUDOWY ISTNIEJĄCA:	0,0 m ²	
POWIERZCHNIA ZABUDOWY PROJEKTOWANA:	185,6 m ²	
POWIERZCHNIA UTWARDZONA ISTNIEJĄCA:	0,0 m ²	<input type="checkbox"/>
POWIERZCHNIA UTWARDZONA PROJEKTOWANA:	269,3 m ²	<input type="checkbox"/>
POWIERZCHNIA TERENÓW ZIELONYCH:	-3736,8 m ²	<input type="checkbox"/>

PAWILON DO ĆWICZEŃ REKREACYJNO-REHABILITACYJNYCH - HIPOTERAPII DĄBROWA, dz. nr geod. 722/4;

PRZEDMIOT RYSUNKU	PROJEKT ZAGOSPODAROWANIA TERENU	SKALA 1:500	PROJEKTOWANIE I REALIZACJA INWESTYCJI 98-300 WIELUŃ ul. Ł. J. Popiełuszki 13
BRANŻA	PROJEKTANT	PODPIS	PROJEKT plus S.C. LESZCZYK & MADEŁA
ARCHITEKTURA	mgr inż. Włodzimierz Madela nr upr. 1093/94 nr ewid. ŁOD/BO/1629/02		
KONSTRUKCJA	mgr inż. Włodzimierz Madela nr upr. 1093/94 nr ewid. ŁOD/BO/1629/02		
INSTALACJE SANITARNE	mgr inż. Anna Nowakowska nr upr. 192/01/WŁ nr ewid. ŁOD/IS/1523/02		
INSTALACJE SANITARNE	mgr inż. Krzysztof Rybczyński nr upr. 937/90 nr ewid. ŁOD/IE/2978/03		Stadium - PROJEKT BUDOWLANY Nr rysunku - 1